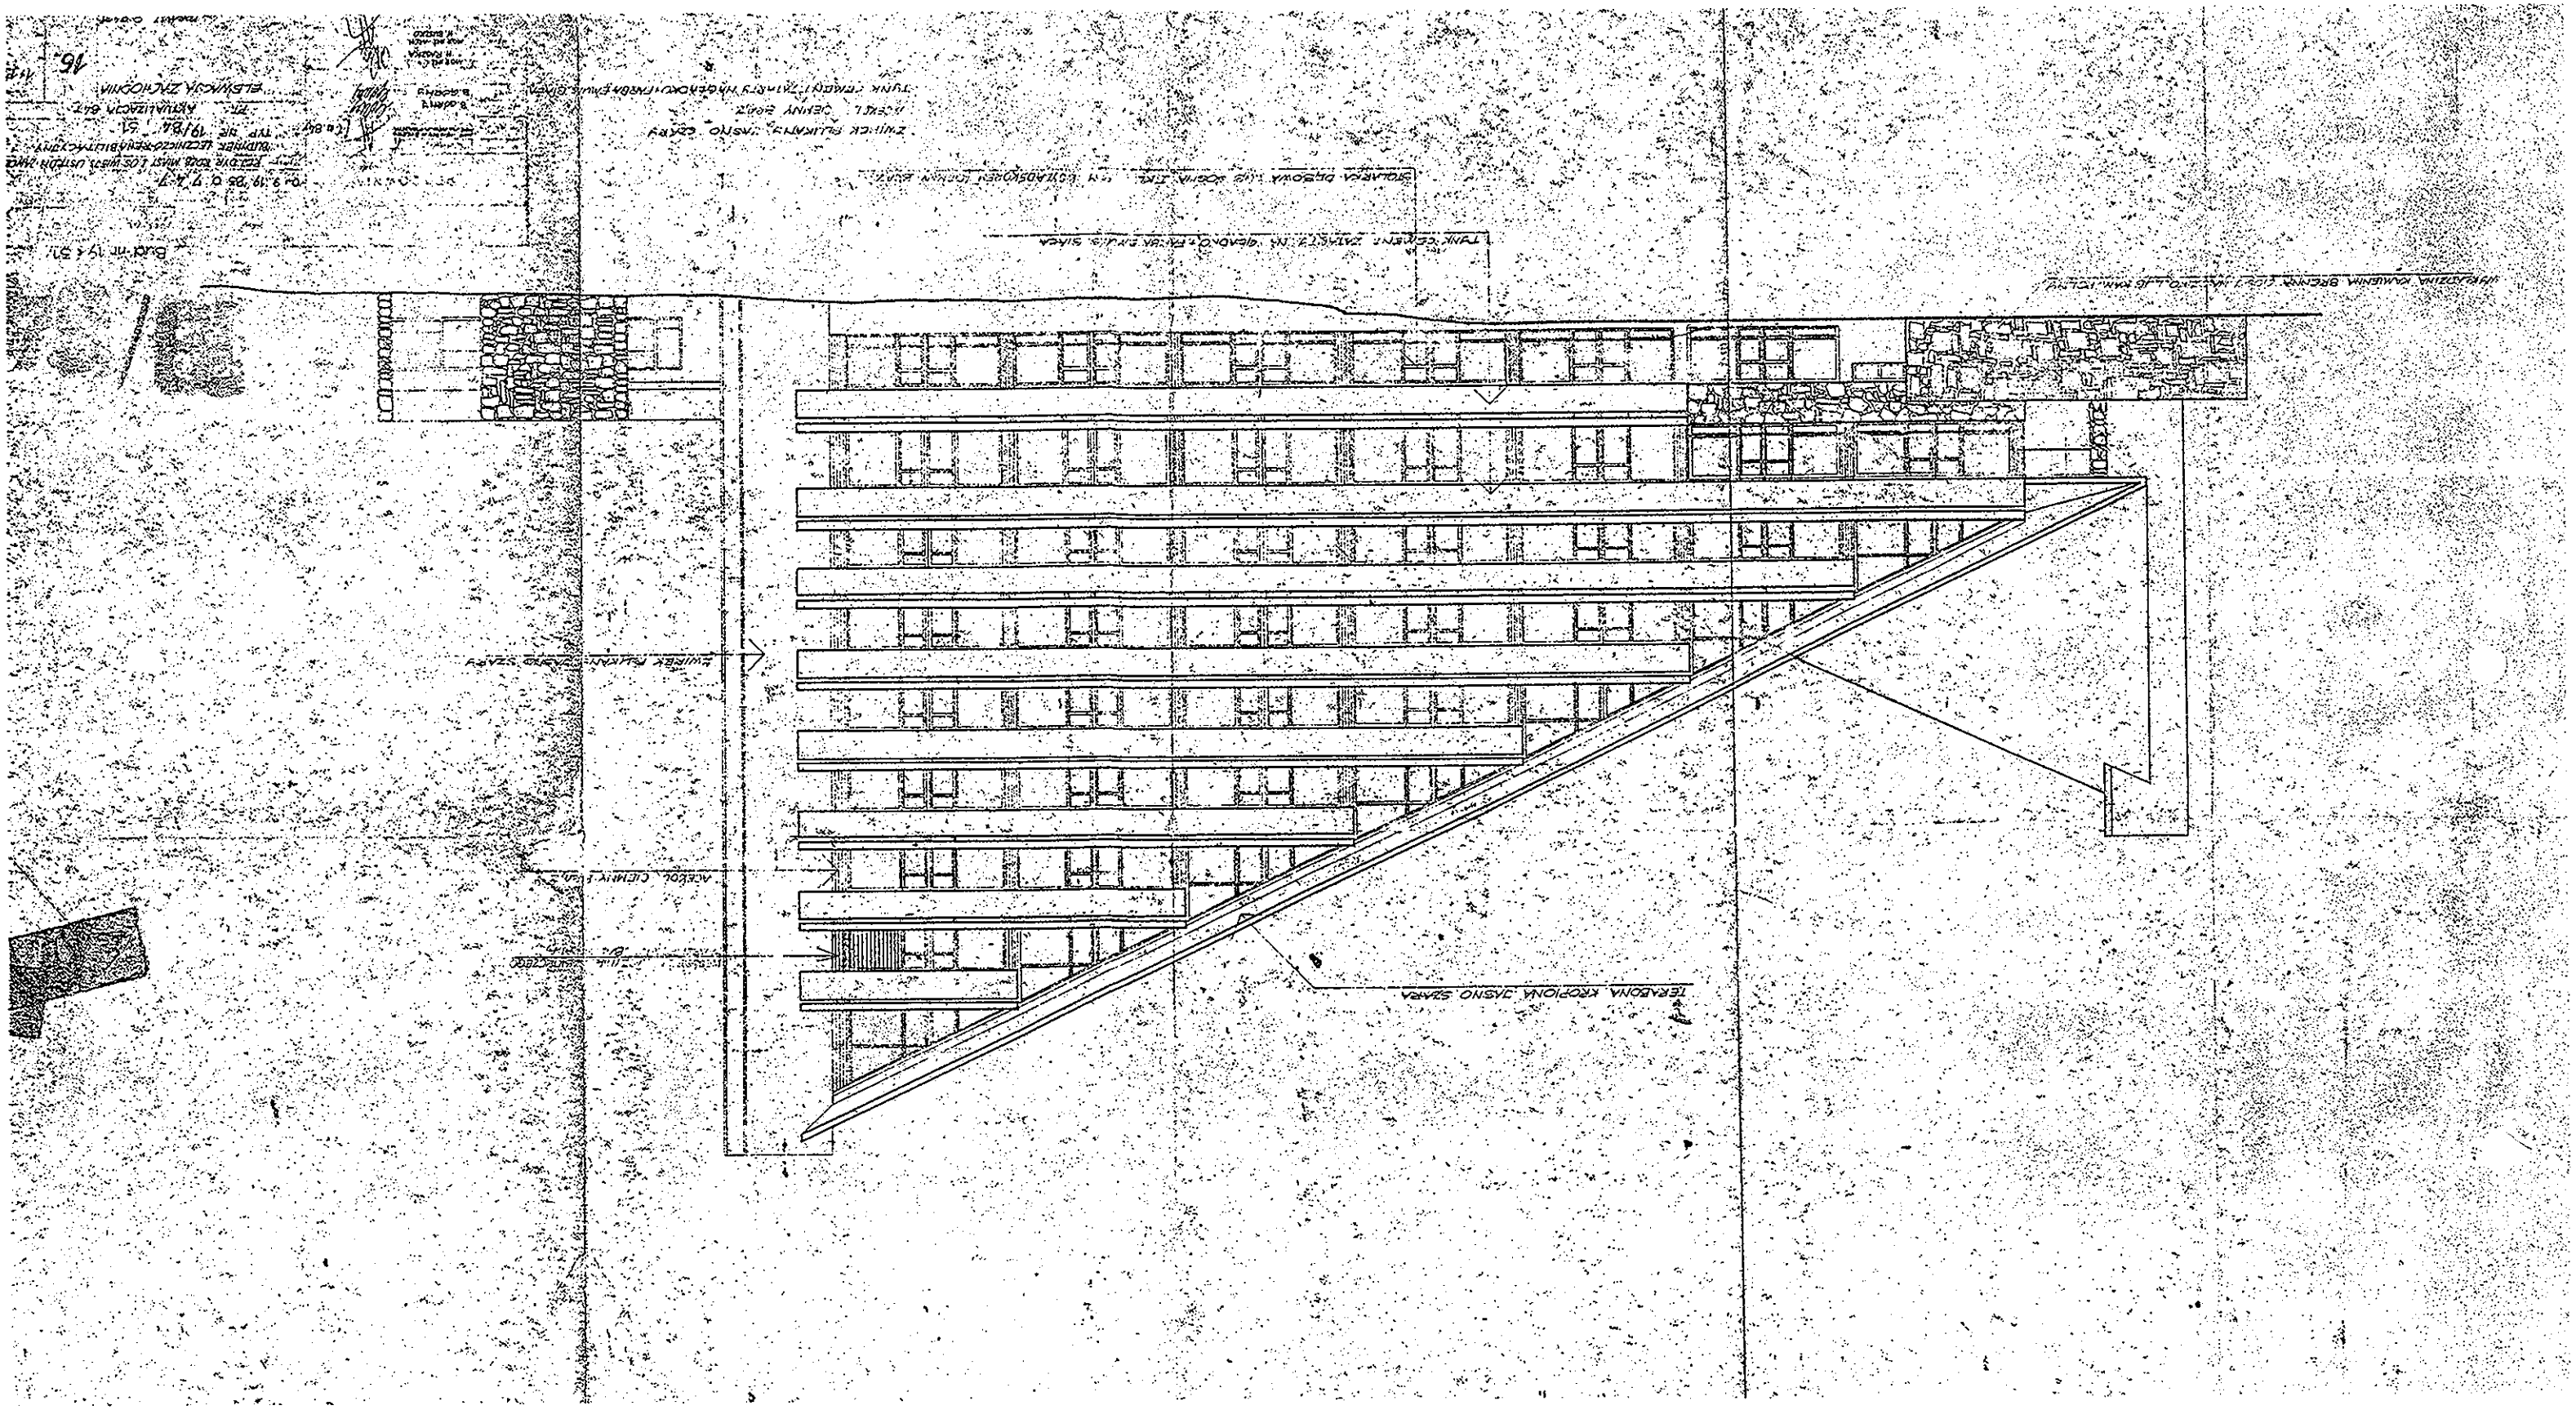
TERASNA KROPIONA JASNO SZARA