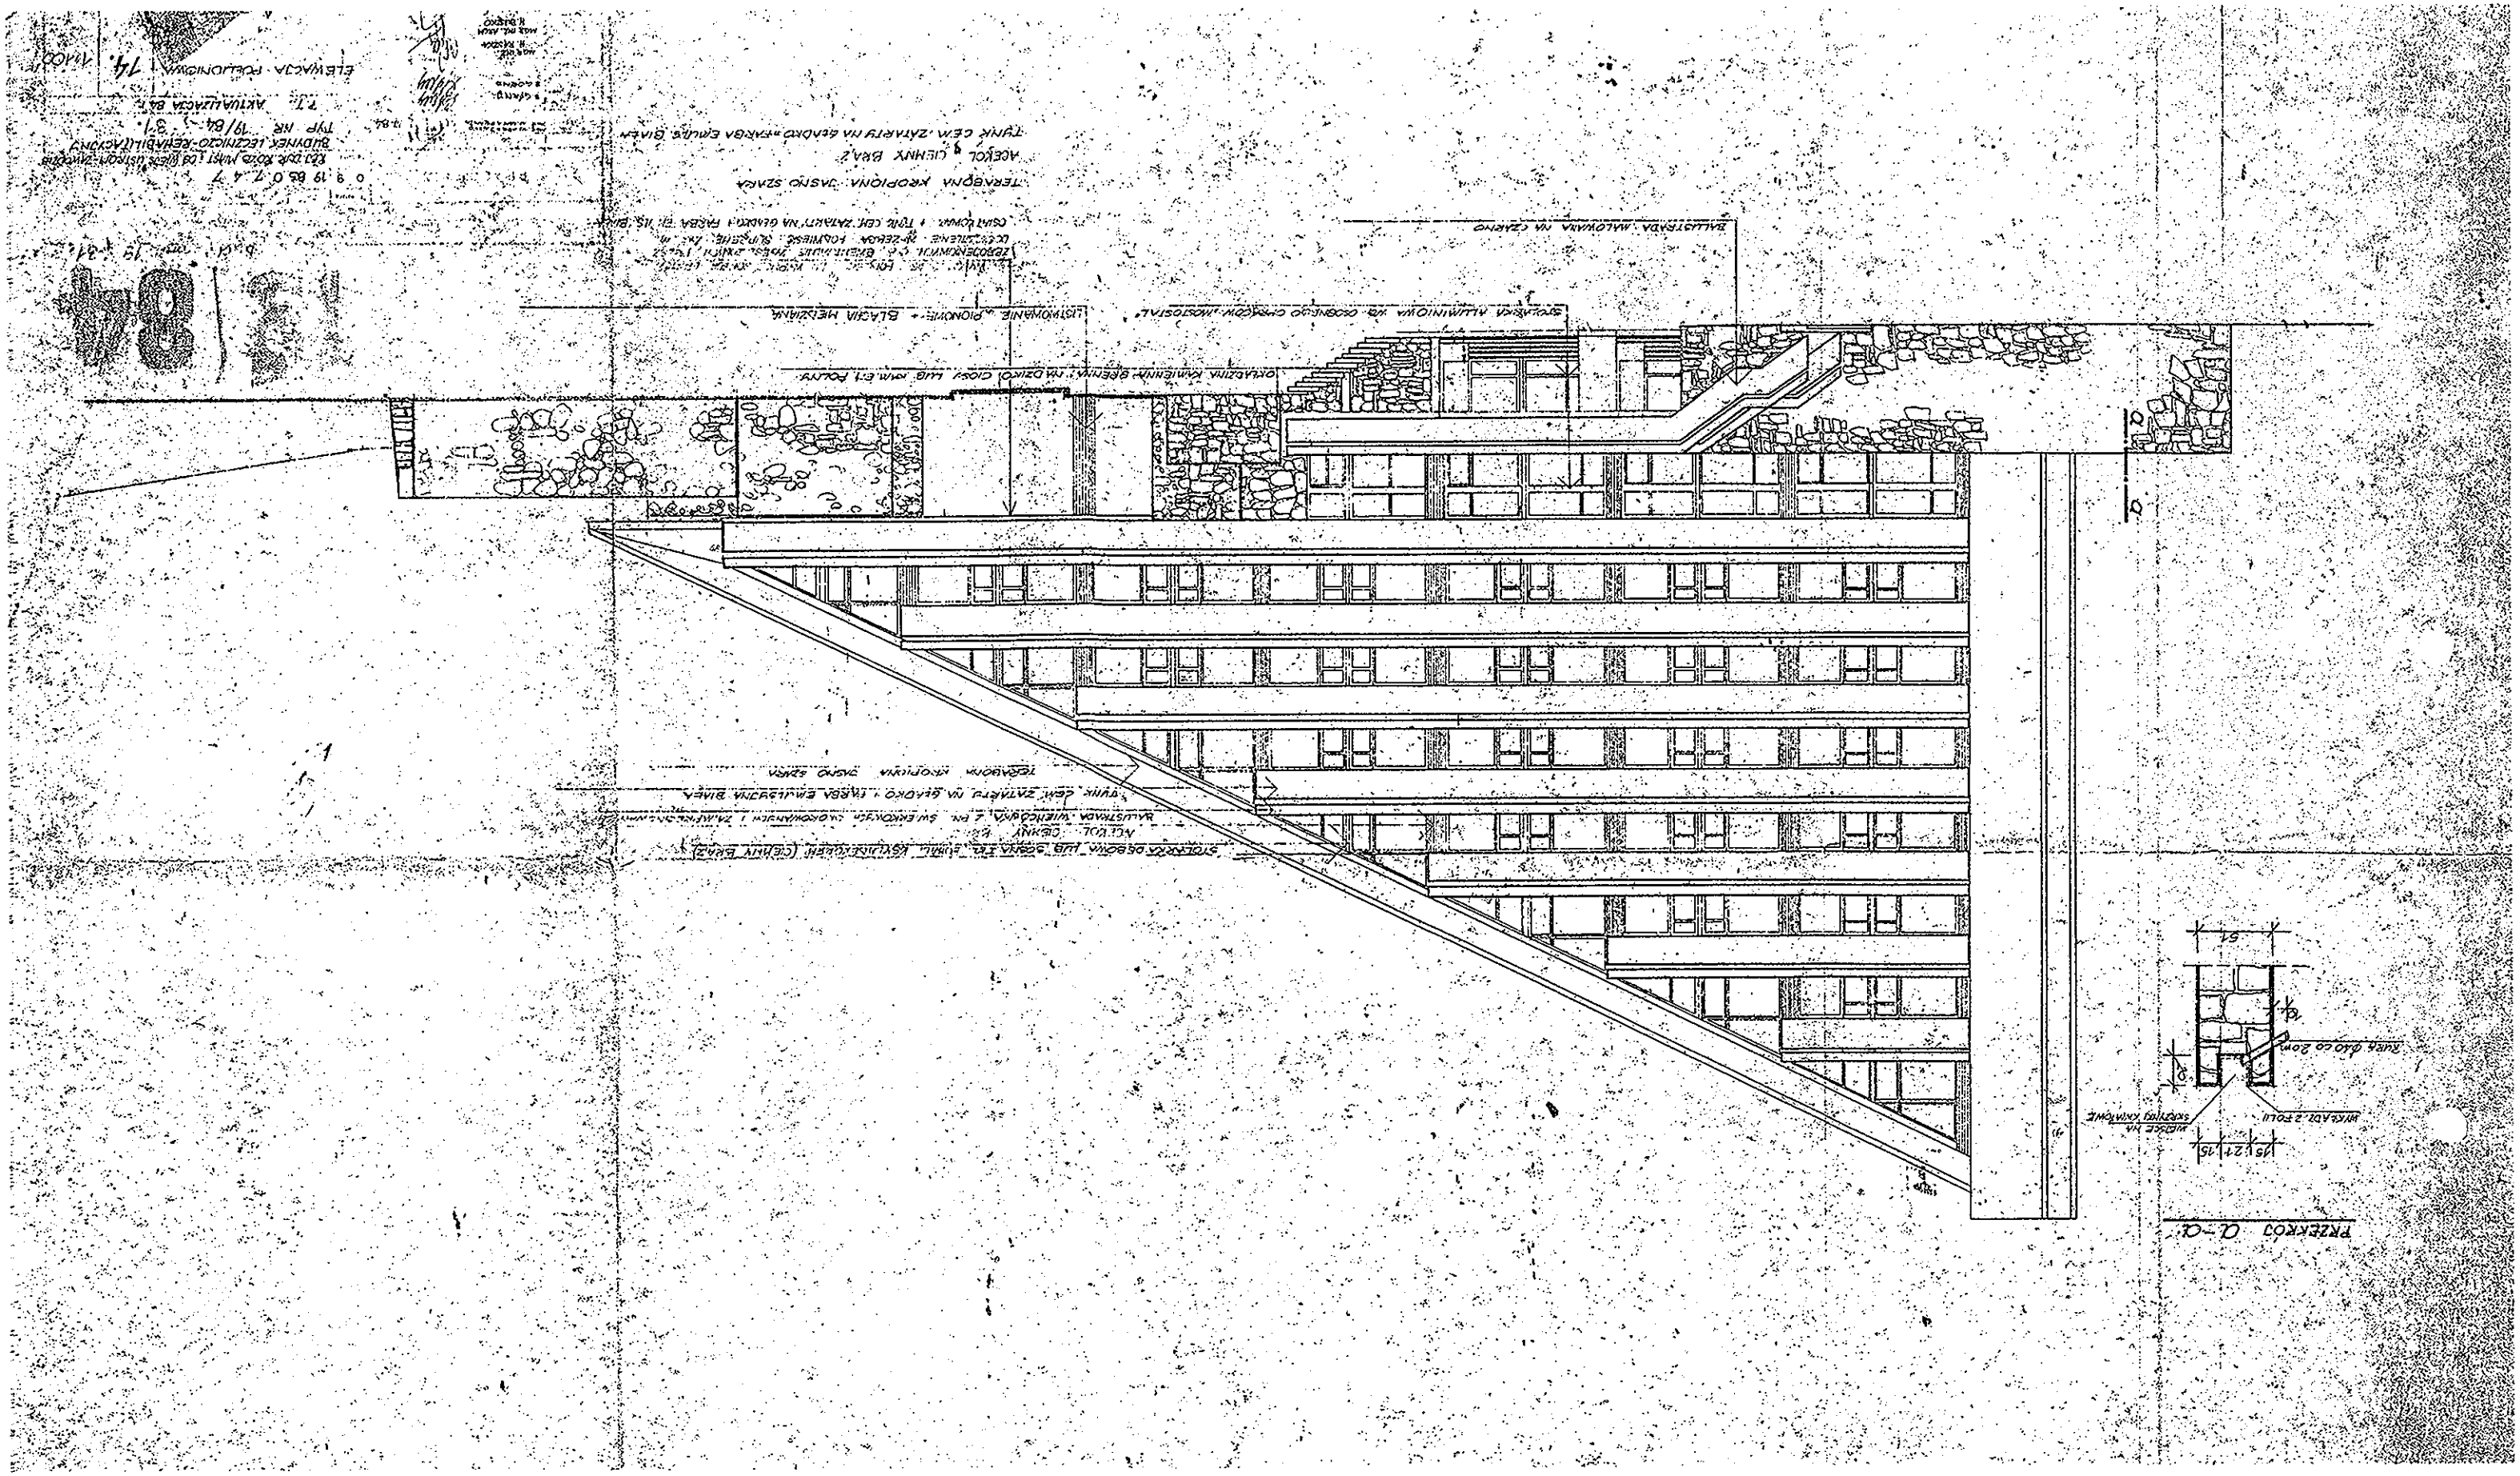

0 9 1 9 8 6 0 7 4 7
Biuro Rozwoju Miasta i Ochrony Zabytków
BUDYNEK LECZNICZO-REHABILITACYJNY
TYP RR 19/84 - 3.1
7.1. AKTUALIZACJA B.R.
ELEWACJA POŁUDNIOWA 14. 1:100