
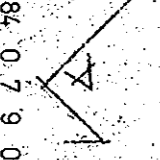
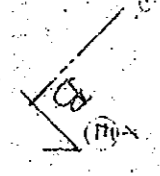


szk. 11 835 8090

SZCZEGÓLNE OŚWIETLENIE W CIŚNIENIU
DŁUGI KĄTOWY ŚCIENIOWYCH

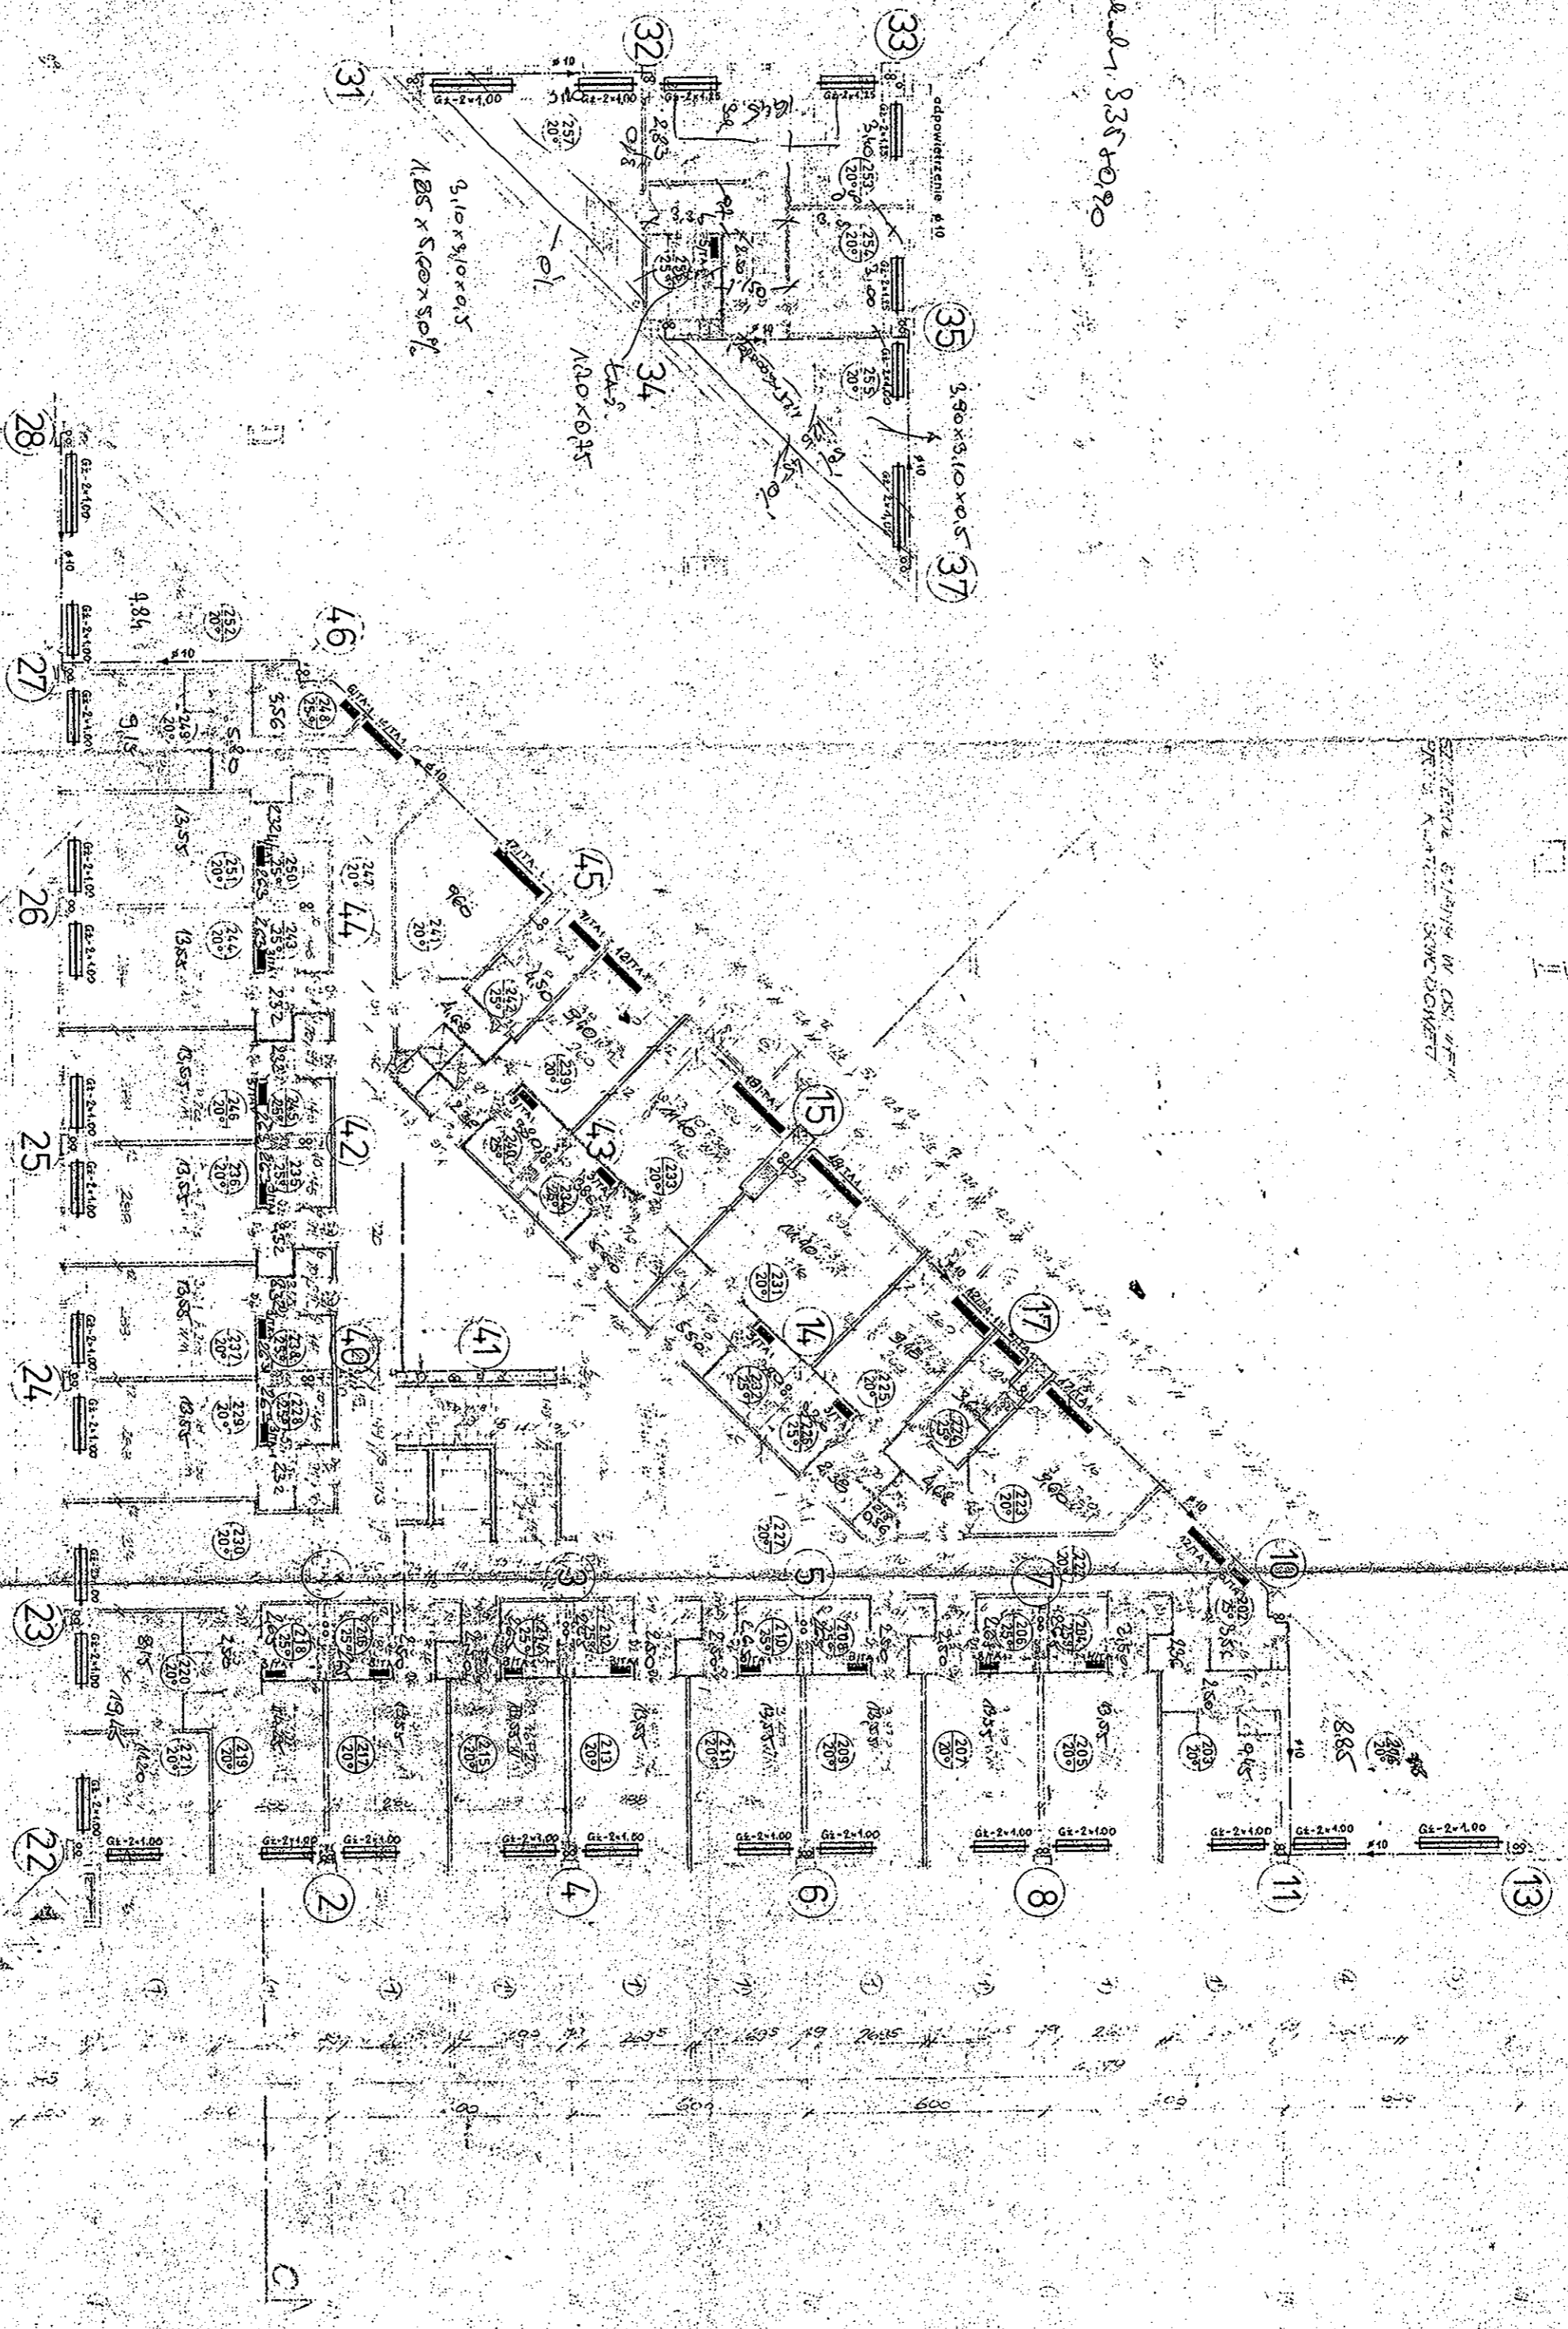

PROJ. MZ
R. ZAŁOŻYK
II —
M. SIMONA
A. BRZYKOWA
PROJ. INŻ.
H. BUSZKO

Wykonali: 85 Działnica Lecznicza - Rehabilit. Ustronń-Zawodzie
Pr. zamienny wewn. instalacji c.o.

RZUT II PIĘTRA 5

0 9 1984. 0 7 9 0
M.DI: Oddział Rejonowy - Ustronń

1:100
07-XI