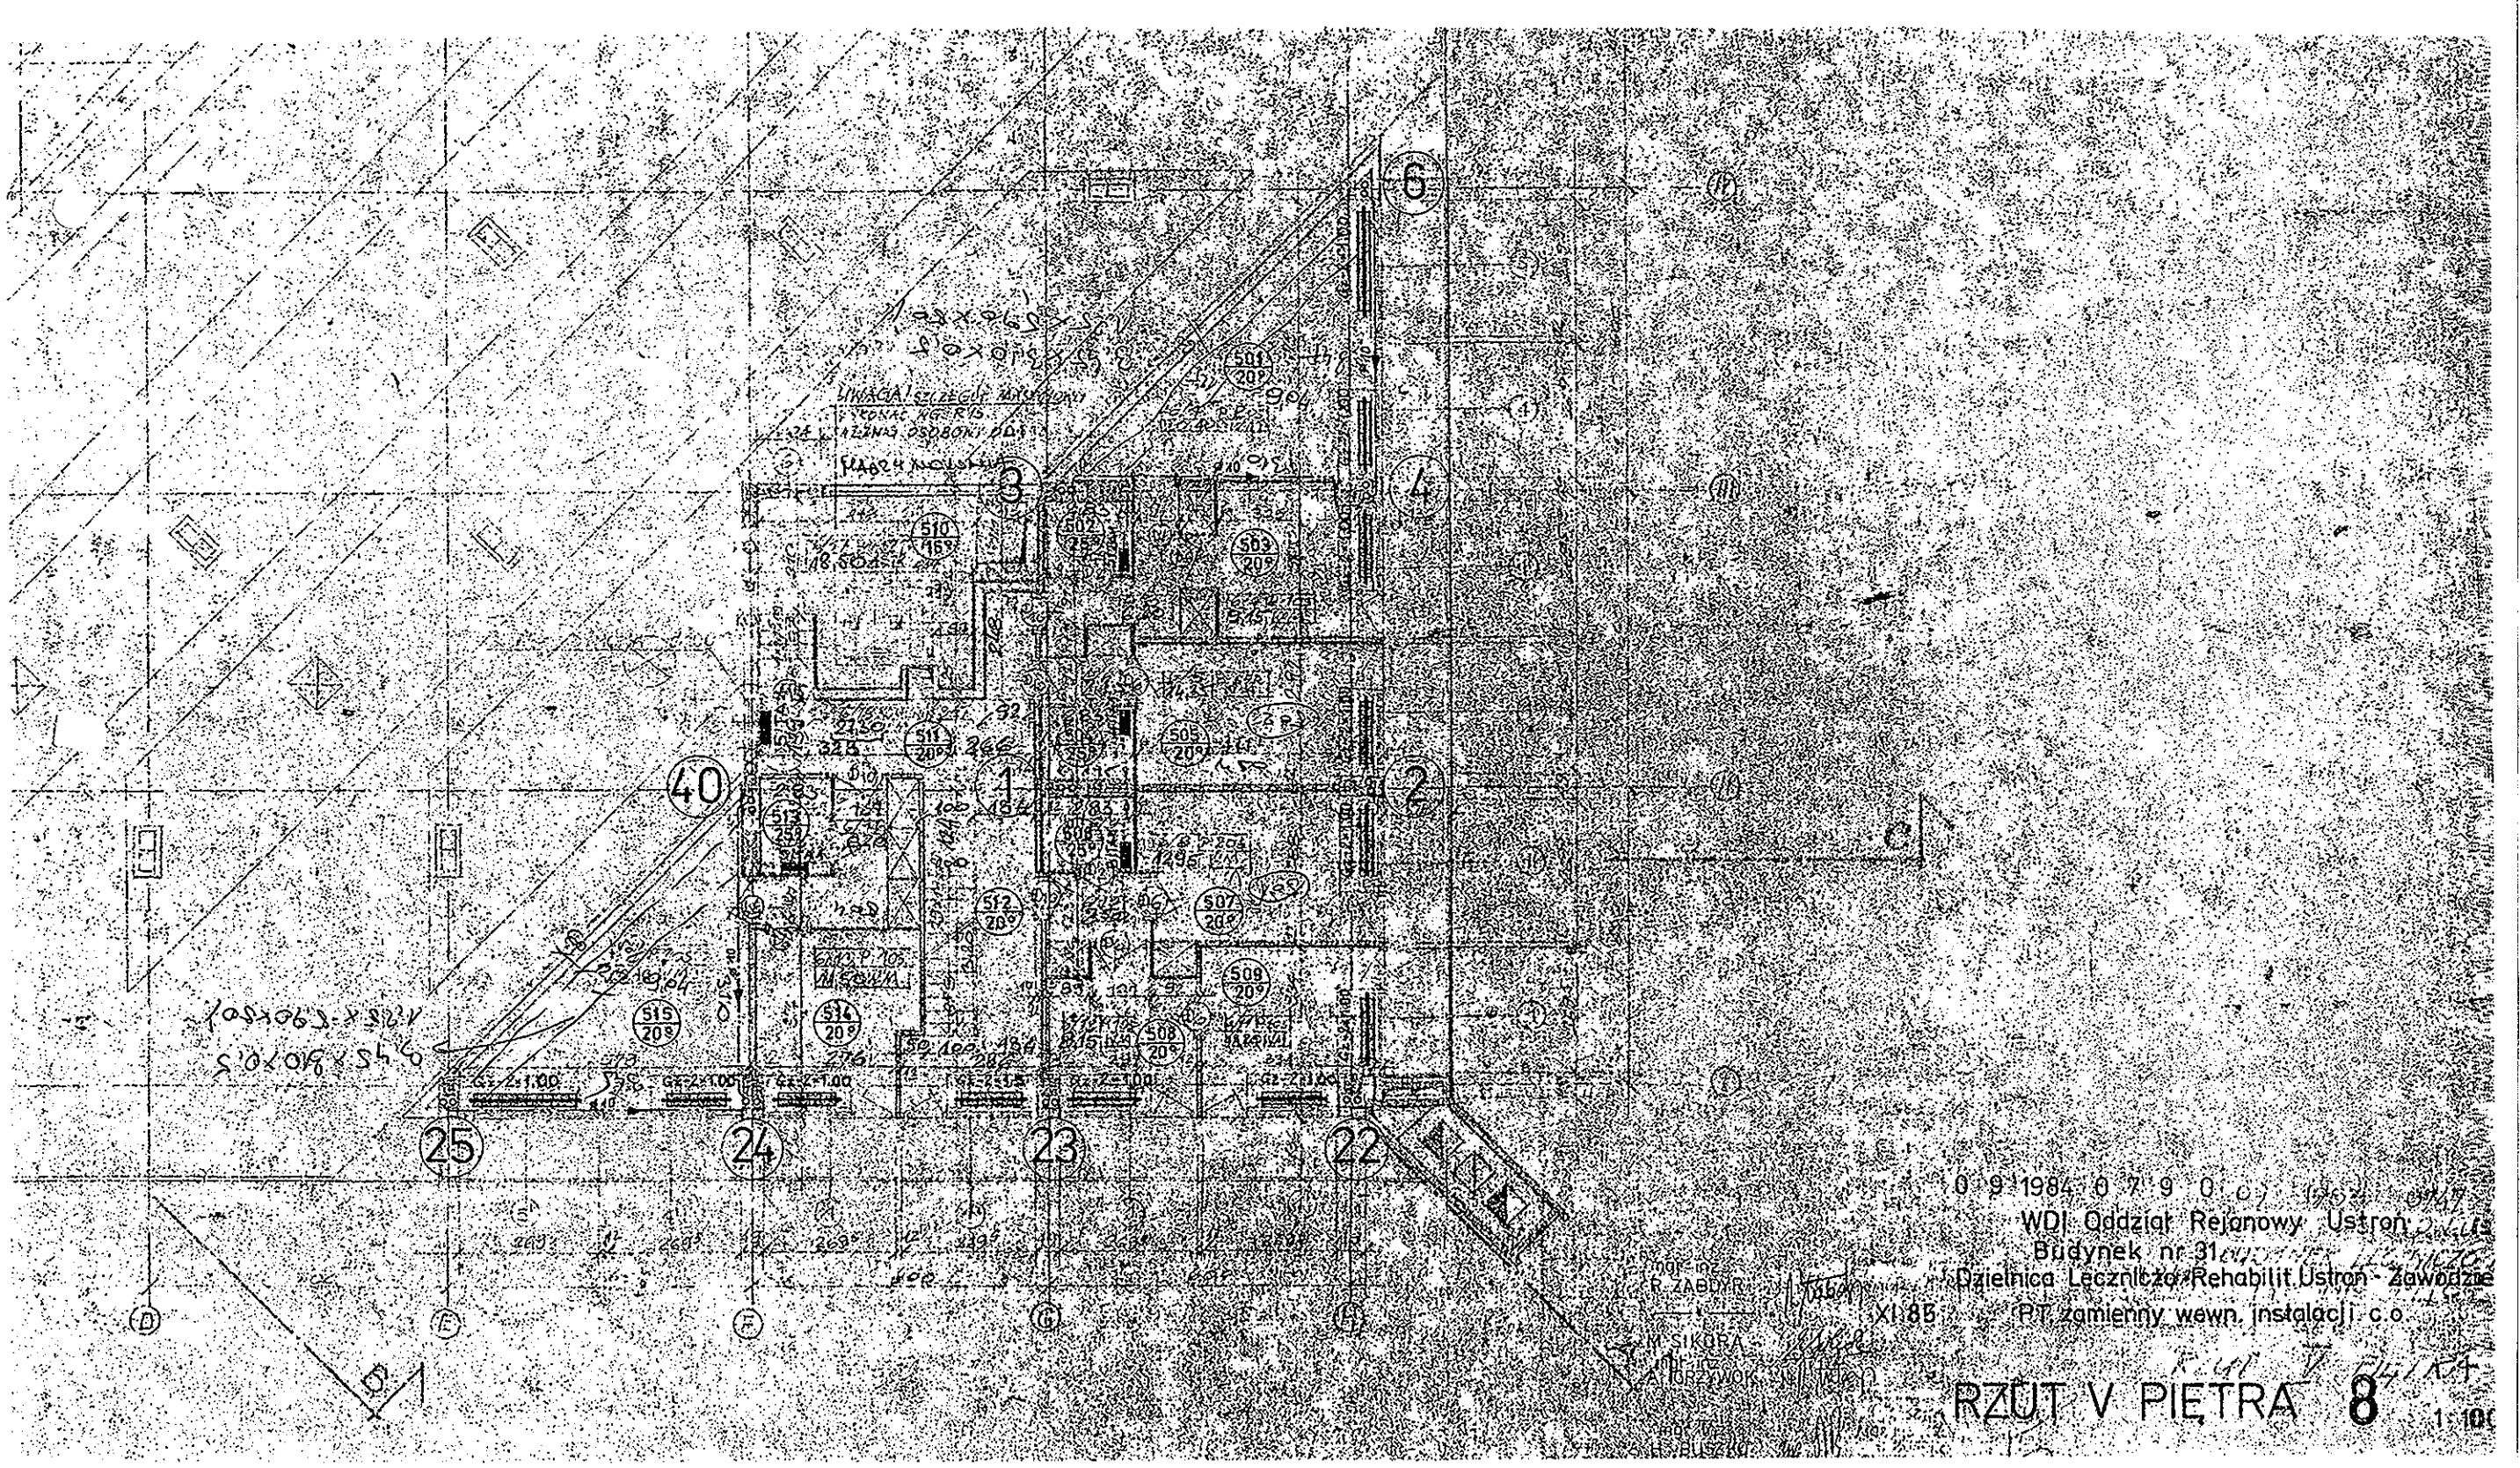
0 9 1984 0 7 9 0
WDI Oddział Rejonowy Ustroń
Budynek nr 31
Dzielnica Leczniczo-Rehabilit. Ustroń - Zawodzie
XI 85
P.T. zamienny wewn. instalacji c.o.
RZUT V PIĘTRA 8
1:100