


BUD. NR. **27**  
ZM. ZAW. FRAC. RADIA-FRASY-TV

KZUT II. PIĘTNA — 1:100

ADAPTACJA DLA BUD. NR. **27**

**27**

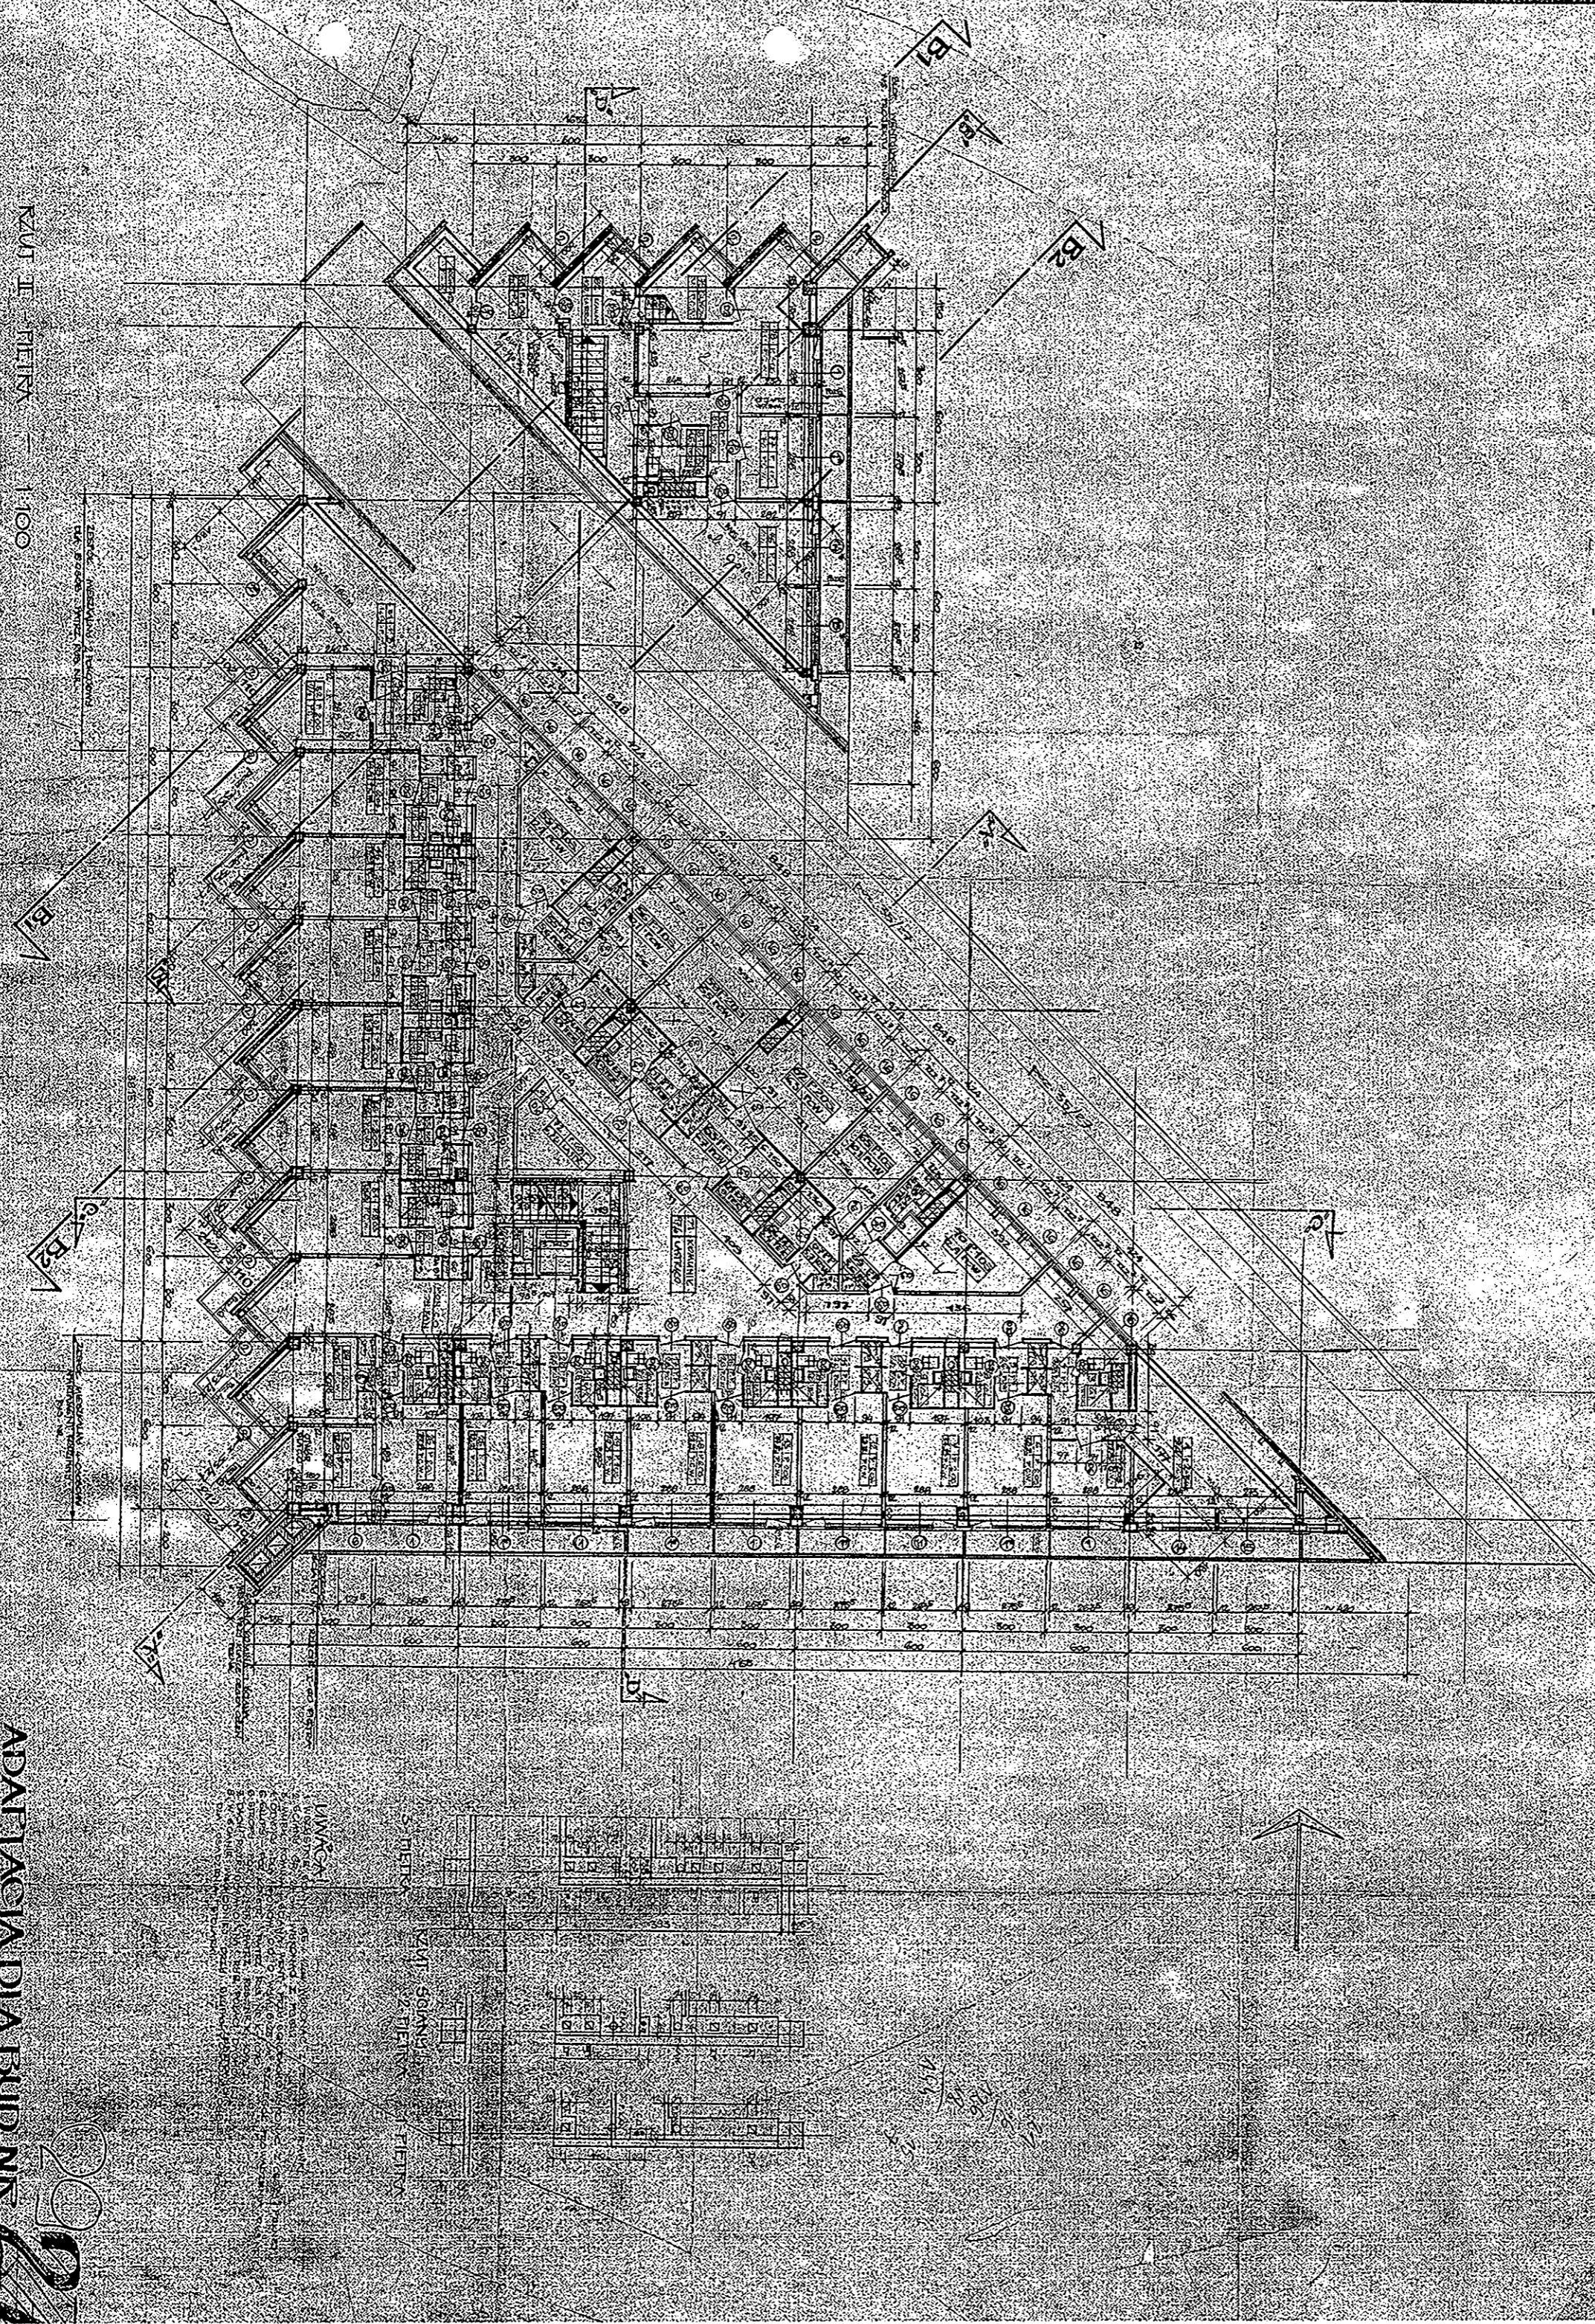

KZUT I. GO. PIĘTNA

7